



1. PLANTA DO PAVIMENTO TÉRREO
Escala: 1:75

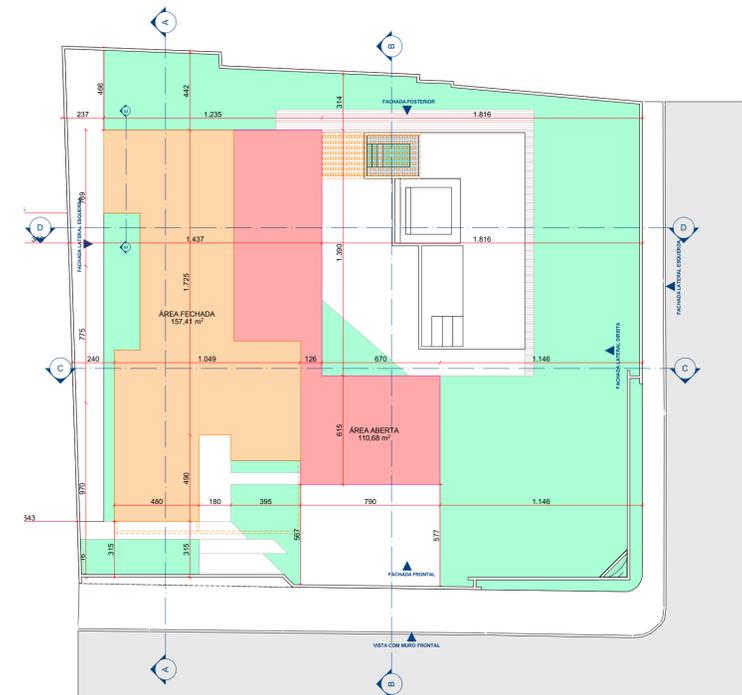

1. PLANTA DE OCUPAÇÃO DO PAVIMENTO TÉRREO
Escala: 1:200

APROVAÇÃO: PMU				ARQUITETA DA FELICIDADE									
PROPRIETÁRIO(A):				DECLARAÇÕES: DECLARO ESTAR CIENTE QUE A APROVAÇÃO DESTA PROPOSTA NÃO SIGNIFICA O RECONHECIMENTO DA PREFEITURA DO DIREITO DE PROPRIEDADE DO TERRENO E QUE O HABITE-SE SO SERÁ FORNECIDO PARA PROJETOS EXECUTADOS SEM MODIFICAÇÕES: - REDE DE ÁGUAS PLUVIAIS NÃO LIGADA À REDE DE ESGOTO E (VICE-VERSA); - PLANTIO DE 01(UMA) ÁRVORE PARA CADA 10,00m (DEZ METROS) DE PÁSSO; - QUE DEVERÁ SER MANTIDA PARA FISCALIZAÇÃO NA OBRA, UMA VIA DESTE DOCUMENTO E O RESPECTIVO ALVARÁ DE LICENÇA.									
PROJETO: PROJETO ARQUITETÔNICO PARA CONSTRUÇÃO DE UMA RESIDÊNCIA UNIFAMILIAR		ZONA TIPO R1-A		ÁREAS: ÁREA CONSTRUÍDA PAV. TÉRREO: 268,09m² ÁREA ABERTA: 110,89m² ÁREA FECHADA: 157,41m² PAV. SUPERIOR: 133,38m² TOTAL: 491,47m²									
LOCAL:		RUA MIQUEL ARABE		ÁREA PERMEÁVEL JARDIM: 340,21m²									
ASSINATURAS:		PROPRIETÁRIO(A):		ÁREA DE OCUPAÇÃO: 279,22m²									
PROJETO: #Pin		LUIZ MÁRCIO CARVALHO ARQUITETO E URBANISTA CAU 431804-3		CONTEÚDO PLANTA DO PAVIMENTO TÉRREO, PLANTA DE OCUPAÇÃO DO PAVIMENTO TÉRREO									
EMISSÃO: 26/10/2021		DESENVOLVIMENTO: GABRIELE MOURA		<table border="1"> <tr> <td>ÁREA LOTE:</td> <td>943,98m²</td> </tr> <tr> <td>OCUPAÇÃO:</td> <td>80% 28,39%</td> </tr> <tr> <td>PERMEABILIDADE:</td> <td>- 36,93%</td> </tr> <tr> <td>PROVETAMENTO:</td> <td>- -</td> </tr> </table>		ÁREA LOTE:	943,98m²	OCUPAÇÃO:	80% 28,39%	PERMEABILIDADE:	- 36,93%	PROVETAMENTO:	- -
ÁREA LOTE:	943,98m²												
OCUPAÇÃO:	80% 28,39%												
PERMEABILIDADE:	- 36,93%												
PROVETAMENTO:	- -												
RT EXECUÇÃO:		PLOTAGEM 26/10/2021		01/08									
ARQUIVO DIGITAL _REV001.pln		#maisamorpom²		LUIZ MÁRCIO .COM									

DECLARO ESTAR CIENTE QUE A APROVAÇÃO DESTA PROPOSTA NÃO SIGNIFICA O RECONHECIMENTO DA PREFEITURA DO DIREITO DE PROPRIEDADE DO TERRENO E QUE O HABITE-SE SO SERÁ FORNECIDO PARA PROJETOS EXECUTADOS SEM MODIFICAÇÕES:
- REDE DE ÁGUAS PLUVIAIS NÃO LIGADA À REDE DE ESGOTO E (VICE-VERSA);
- PLANTIO DE 01(UMA) ÁRVORE PARA CADA 10,00m (DEZ METROS) DE PÁSSO;
- QUE DEVERÁ SER MANTIDA PARA FISCALIZAÇÃO NA OBRA, UMA VIA DESTE DOCUMENTO E O RESPECTIVO ALVARÁ DE LICENÇA.

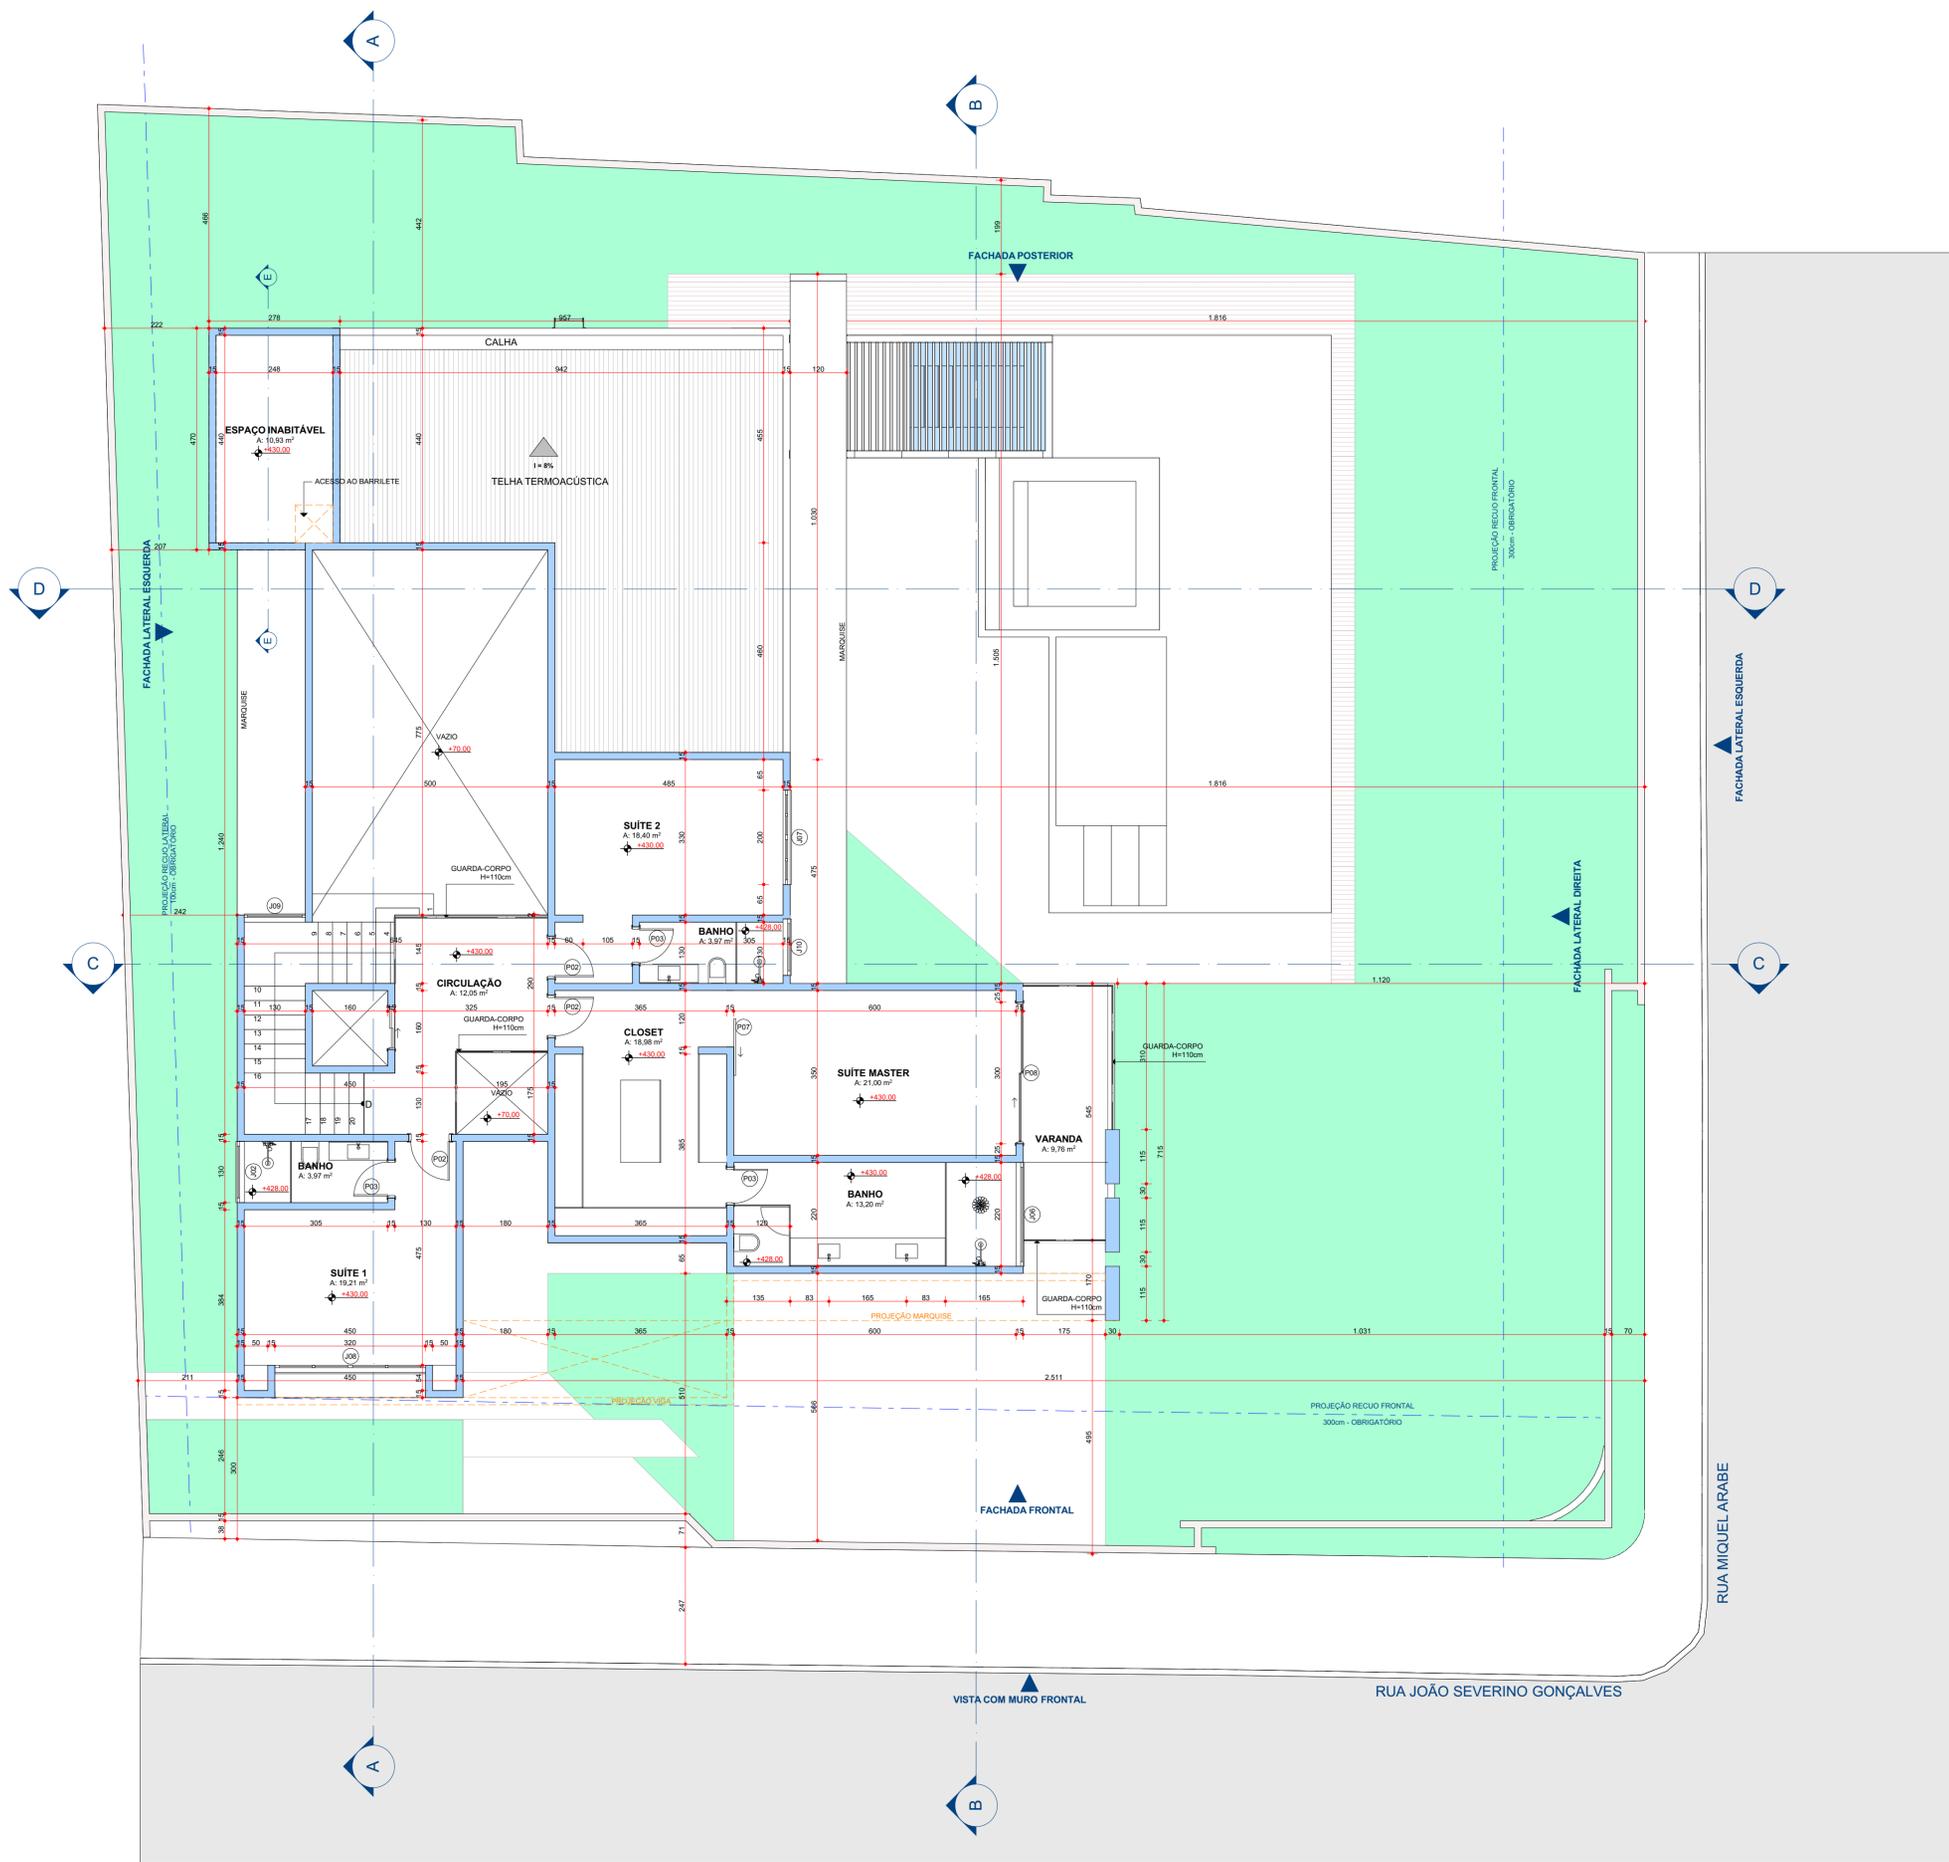


2. PLANTA DO 1º PAVIMENTO Escala: 1:75




2. PLANTA DE OCUPAÇÃO 1º PAVIMENTO Escala: 1:200

APROVAÇÃO: PMU		ARQUITETURA FELICIDADE	
		LUIZ MÁRCIO ARQUITETURA	
PROPRIETÁRIO(A): [REDACTED]	DECLARAÇÕES: DECLARO ESTAR CIENTE QUE A APROVAÇÃO DESTES PROJETOS NÃO SIGNIFICA O RECONHECIMENTO DA PREFEITURA DO DIREITO DE PROPRIEDADE DO TERRENO E QUE O HABITE-SE SO SERÁ FORNECIDO PARA PROJETOS EXECUTADOS SEM MODIFICAÇÕES: - REDE DE ÁGUAS PLUVIAIS NÃO LIGADA À REDE DE ESGOTO E (VICE-VERSA) - PLANTIO DE OUMAS ÁRVORES PARA CADA 10,00m² (DEZ METROS) DE PASSAGELO - QUE DEVERÁ SER MANTIDA PARA FISCALIZAÇÃO NA OBRA, UMA VIA DESTE DOCUMENTO E O RESPECTIVO ALVARÁ DE LICENÇA.	ZONA TIPO R1-A	
PROJETO: PROJETO ARQUITETÔNICO PARA CONSTRUÇÃO DE UMA RESIDÊNCIA UNIFAMILIAR	LOCAL: [REDACTED]	ASSINATURAS: PROPRIETÁRIO(A): [REDACTED]	ÁREAS: VER FOLHA 01
PROJETO: #Pin	EMISSÃO: 26/10/2021	DESENVOLVIMENTO: GABRIELE MOURA	PLOTAGEM 26/10/2021 02/08
CONTEÚDO PLANTA DO 1º PAVIMENTO, PLANTA DE OCUPAÇÃO 1º PAVIMENTO		#maisamorpom ²	


DIRETORIA NACIONAL DE REGISTRO DE PROJETOS DE OBRAS DE CONSTRUÇÃO CIVIL - RENOVAÇÃO DE LICENÇA DE PROFISSIONAL

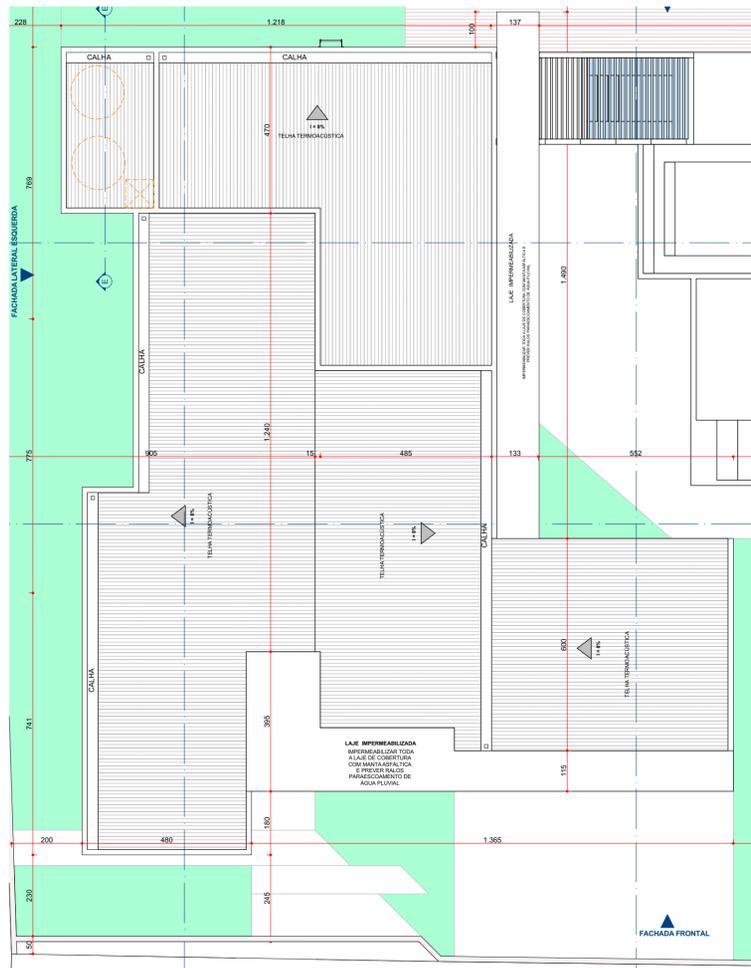

4. PLANTA DA COBERTURA
Escala: 1:100

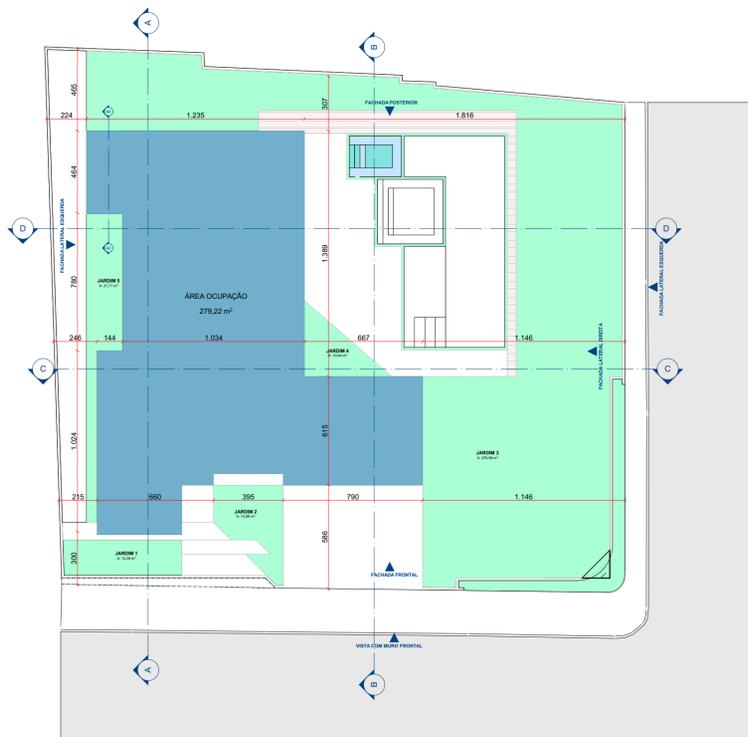


1. PLANTA PERMEABILIDADE
Escala: 1:200

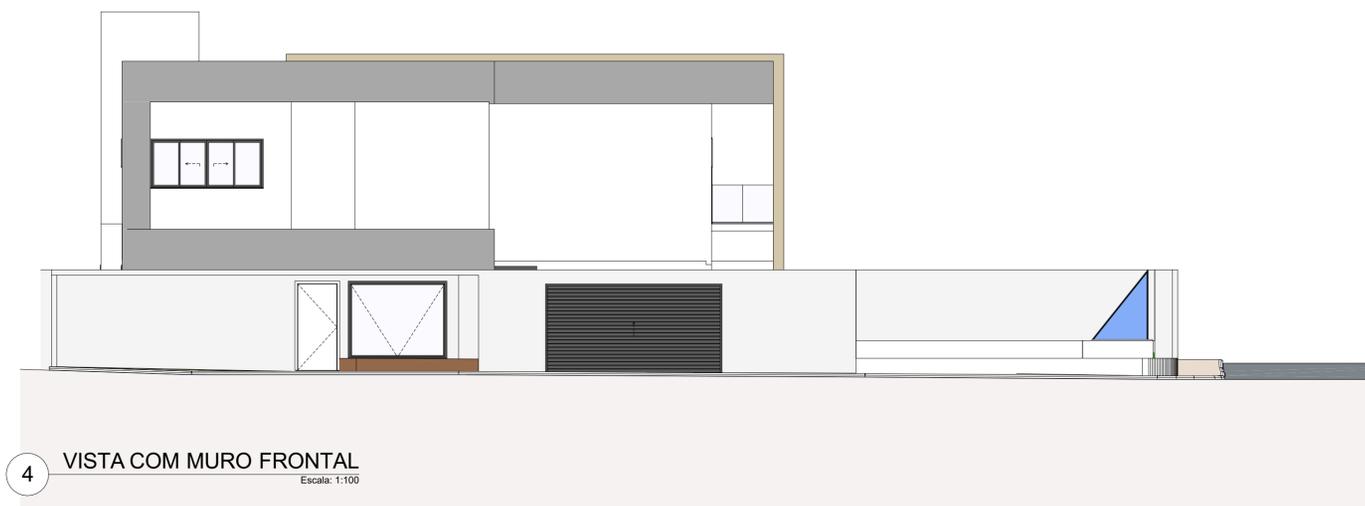


4 VISTA COM MURO FRONTAL
Escala: 1:100



4 VISTA COM MURO FRONTAL DE ESQUINA
Escala: 1:100

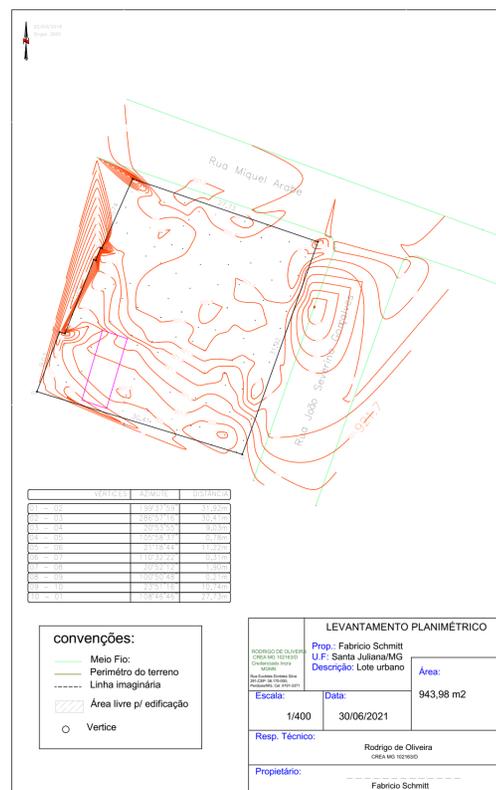

W-01 PLANIALTIMÉTRICO
Escala: 1:100

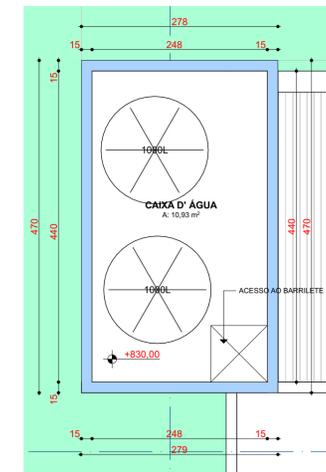

3. PLANTA CAIXA D'ÁGUA
Escala: 1:50

QUADRO DE ESQUADRIAS - JANELAS				
ID de Elemento	Quantidade	Tamanho	Altura da Soleira	Tipo de Abertura
J01	1	2,80x2,20	0,48	Fixa
J02	3	1,30x0,80	1,60	Maxim-ar
J03	1	1,50x1,30	1,10	Correr 2 Folhas
J04	1	3,50x1,30	1,10	Correr 4 Folhas
J05	1	0,60x0,80	1,60	Maxim-ar
J06	1	2,20x0,80	1,60	Maxim-ar
J07	1	2,00x1,30	1,10	Correr 4 Folhas
J08	1	3,20x1,40	1,00	Correr 4 Folhas
J09	1	1,30x2,44	3,60	Maxim-ar
J10	1	1,20x0,80	1,60	Maxim-ar
J11	1	1,30x1,90	0,50	Maxim-ar

QUADRO DE ESQUADRIAS - PORTAS				
ID de Elemento	Quantidade	Tamanho	Tipo de Abertura	Material
P01	1	1,80x2,40	Pivotante	Madeira
P02	5	0,90x2,40	Abriu Simples	Madeira
P03	6	0,80x2,40	Abriu Simples	Madeira
P04	2	2,50x2,40	Correr 1 Folha	Alumínio; Vidro
P05	1	5,00x2,40	Correr 4 Folhas	Madeira
P06	1	7,25x2,40	Correr 4 Folhas	Alumínio; Vidro
P07	4	1,20x2,40	Correr 1 Folha	Madeira
P08	1	3,00x2,40	Correr 2 Folhas	Alumínio; Vidro
P09	1	0,80x2,40	Abriu Simples	Alumínio
P10	1	0,80x2,10	Abriu Simples	Alumínio; Veneziana
PT01	1	5,00x2,50	Correr 1 Folha	Alumínio
PT02	1	1,20x2,50	Abriu Simples	Alumínio
PT03	1	0,80x2,00	Abriu Simples	Alumínio


APROVAÇÃO: PMU




ARQUITETA
TURA DA
FELICIDADE

PROPRIETÁRIO(A): [REDACTED]	DECLARAÇÕES: DECLARO ESTAR CIENTE QUE A APROVAÇÃO DESTES PROJETOS NÃO SIGNIFICA O RECONHECIMENTO DA PREFEITURA DO DIREITO DE PROPRIEDADE DO TERRENO E QUE O HABITE-SE SO SERÁ FORNECIDO PARA PROJETOS EXECUTADOS SEM MODIFICAÇÕES: -REDE DE ÁGUAS PLUVIAIS NÃO LIGADA A REDE DE ESGOTO E (VICE-VERSA) -PLANTIO DE 01(VUMA) ÁRVORE PARA CADA 10,00m² (DEZ METROS) DE PASSAGEIO -QUE DEVERÁ SER MANTIDA PARA FISCALIZAÇÃO NA OBRA, UMA VISA DESTE DOCUMENTO E O RESPECTIVO ALVARÁ DE LICENÇA.
PROJETO: PROJETO ARQUITETÔNICO PARA CONSTRUÇÃO DE UMA RESIDÊNCIA UNIFAMILIAR	ZONA TIPO R1-A
LOCAL: [REDACTED]	ÁREAS: VER FOLHA 01
ASSINATURAS: PROPRIETÁRIO(A): [REDACTED]	
PROJETO: LUIZ MÁRCIO CARVALHO ARQUITETO E URBANISTA CAU-A31804-3	
RT EXECUÇÃO: .	
CONTEÚDO: PLANTA DA COBERTURA, PLANTA CAIXA D'ÁGUA, PLANIALTIMÉTRICO, VISTA COM MURO FRONTAL, Mapa de Janelas, Mapa de Portas, PLANTA PERMEABILIDADE, VISTA COM MURO FRONTAL DE ESQUINA	
PROJETO: #Pin	DESENVOLVIMENTO: GABRIELE MOURA
EMISSÃO: 26/10/2021	PLOTAGEM: 26/10/2021 03/08

#maismorpom²

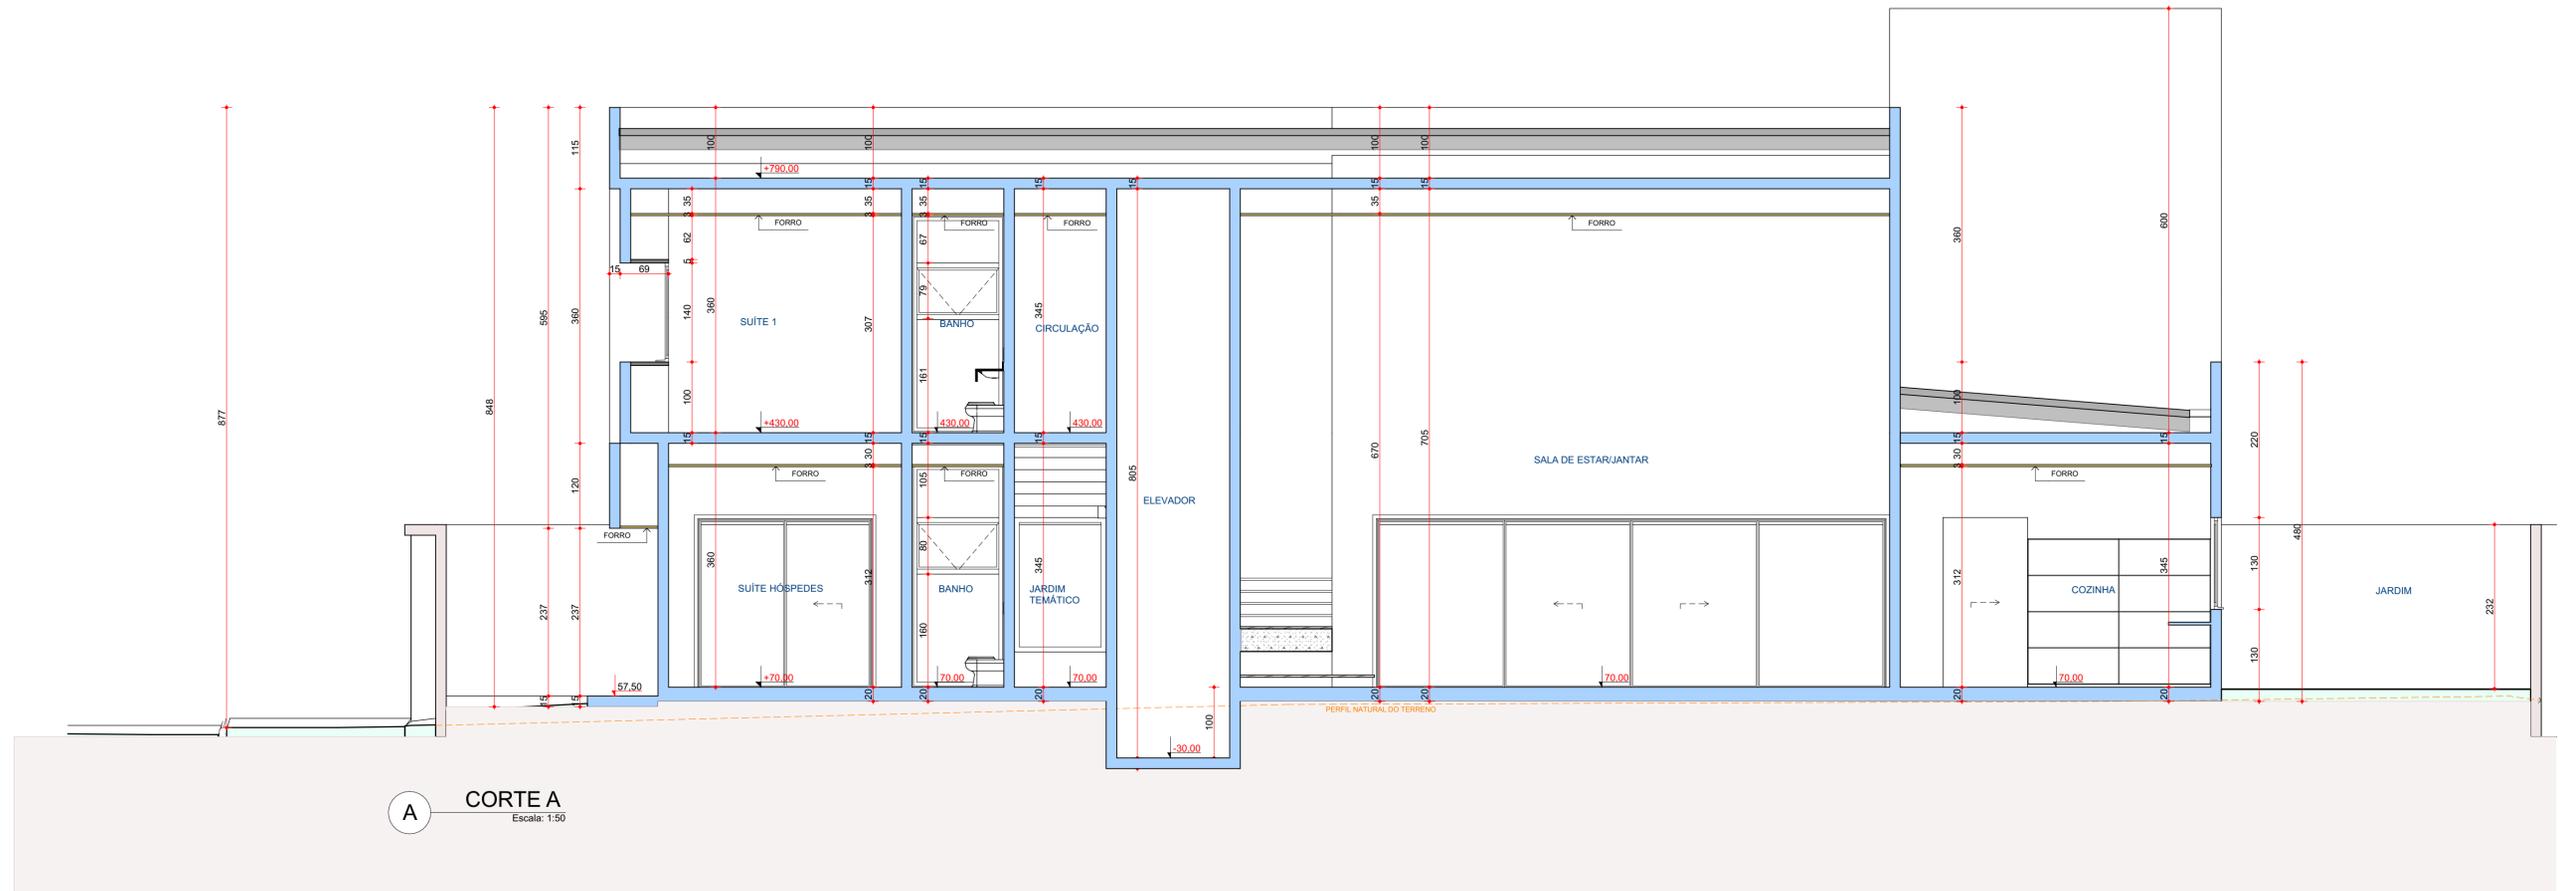


A CORTE A
Escala: 1:50

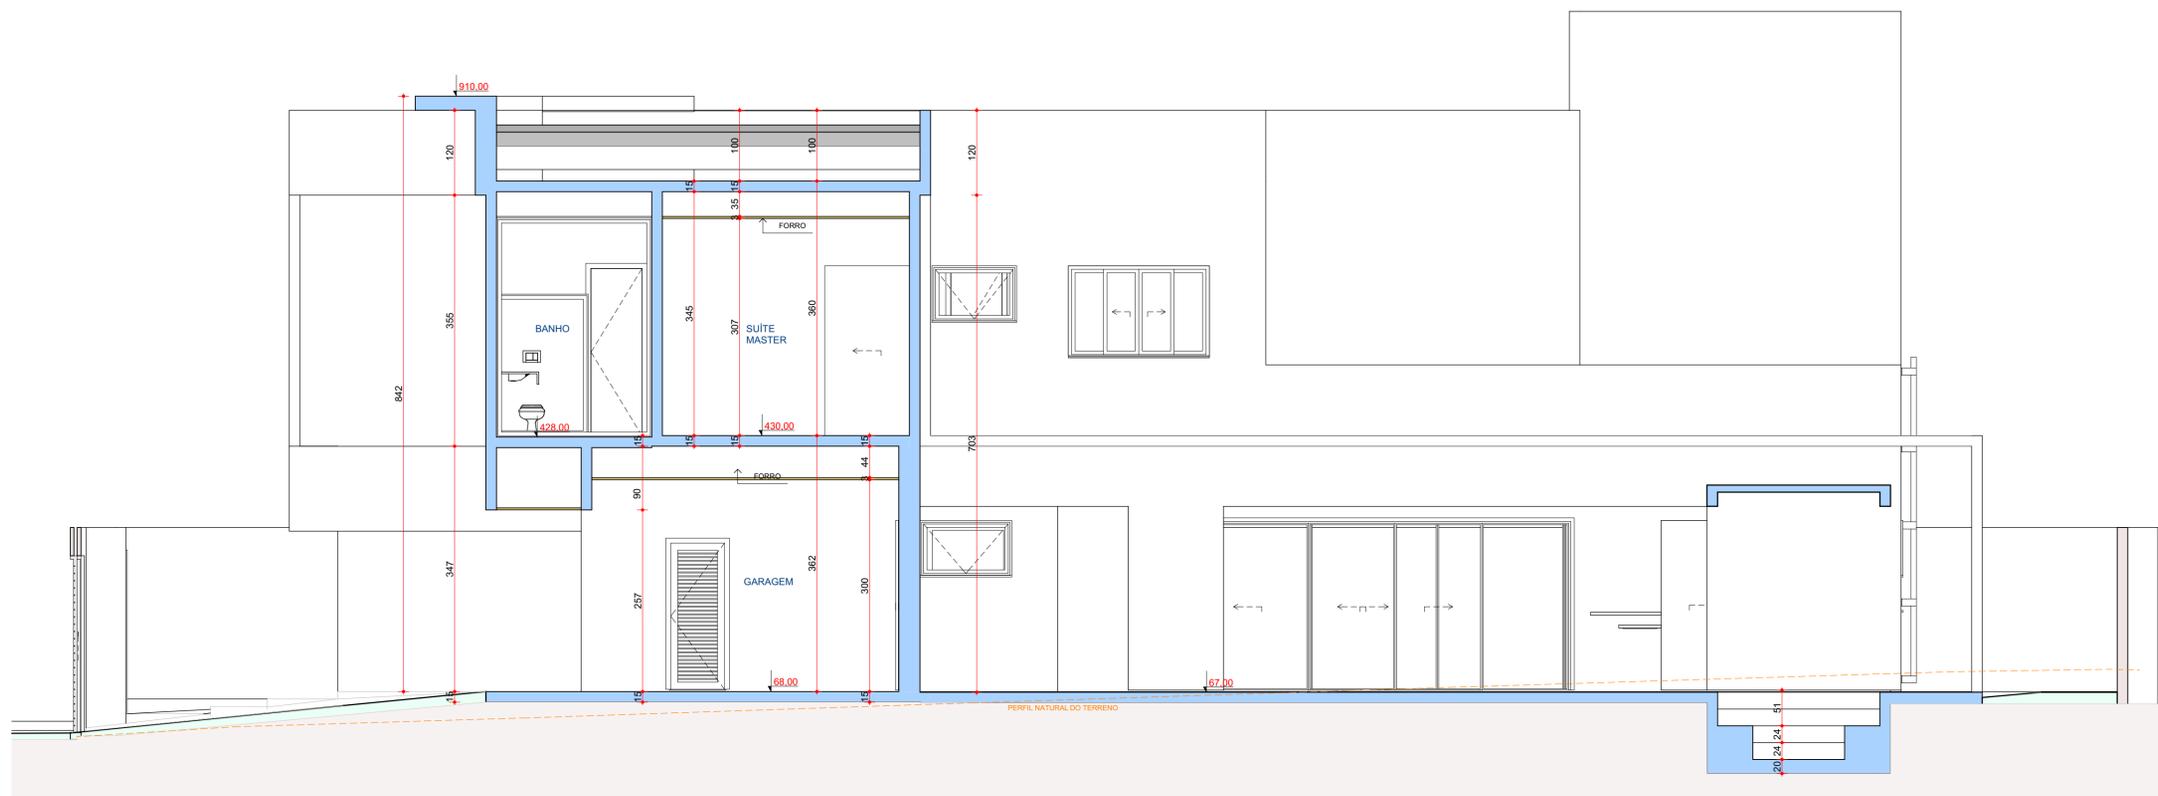


B CORTE B
Escala: 1:50


APROVAÇÃO: PMU		 ARQUITETURA DA FELICIDADE	
PROPRIETÁRIO(A):	[REDACTED]	DECLARAÇÕES:	DECLARO ESTAR CIENTE QUE A APROVAÇÃO DESTE PROJETO NÃO SIGNIFICA O RECONHECIMENTO DA PREFEITURA DO DIREITO DE PROPRIEDADE DO TERRENO E QUE O HABITE-SE SO SERÁ FORNECIDO PARA PROJETOS EXECUTADOS SEM MODIFICAÇÕES: -REDE DE ÁGUAS PLUVIAIS NÃO LIGADA À REDE DE ESGOTO E (VICE-VERSA) -PLANTIO DE 01(UMA) ÁRVORE PARA CADA 10,00m² (DEZ METROS) DE PASSAGE -QUE DEVERÁ SER MANTIDA PARA FISCALIZAÇÃO NA OBRA, UMA VIA DESTE DOCUMENTO E O RESPECTIVO ALVARÁ DE LICENÇA.
PROJETO:	PROJETO ARQUITETÔNICO PARA CONSTRUÇÃO DE UMA RESIDÊNCIA UNIFAMILIAR	ZONA TIPO	R1-A
LOCAL:	[REDACTED]	ÁREAS:	VER FOLHA 01
ASSINATURAS:	[REDACTED]	PROJETO:	LUIZ MÁRCIO CARVALHO ARQUITETO E URBANISTA CAU-A31864-3
RT EXECUÇÃO:	[REDACTED]	CONTEÚDO:	CORTE A, CORTE B
PROJETO: #Pin	EMISSÃO: 26/10/2021	DESENVOLVIMENTO: GABRIELE MOURA	PLOTAGEM: 26/10/2021 04/08
			#maismorpom²

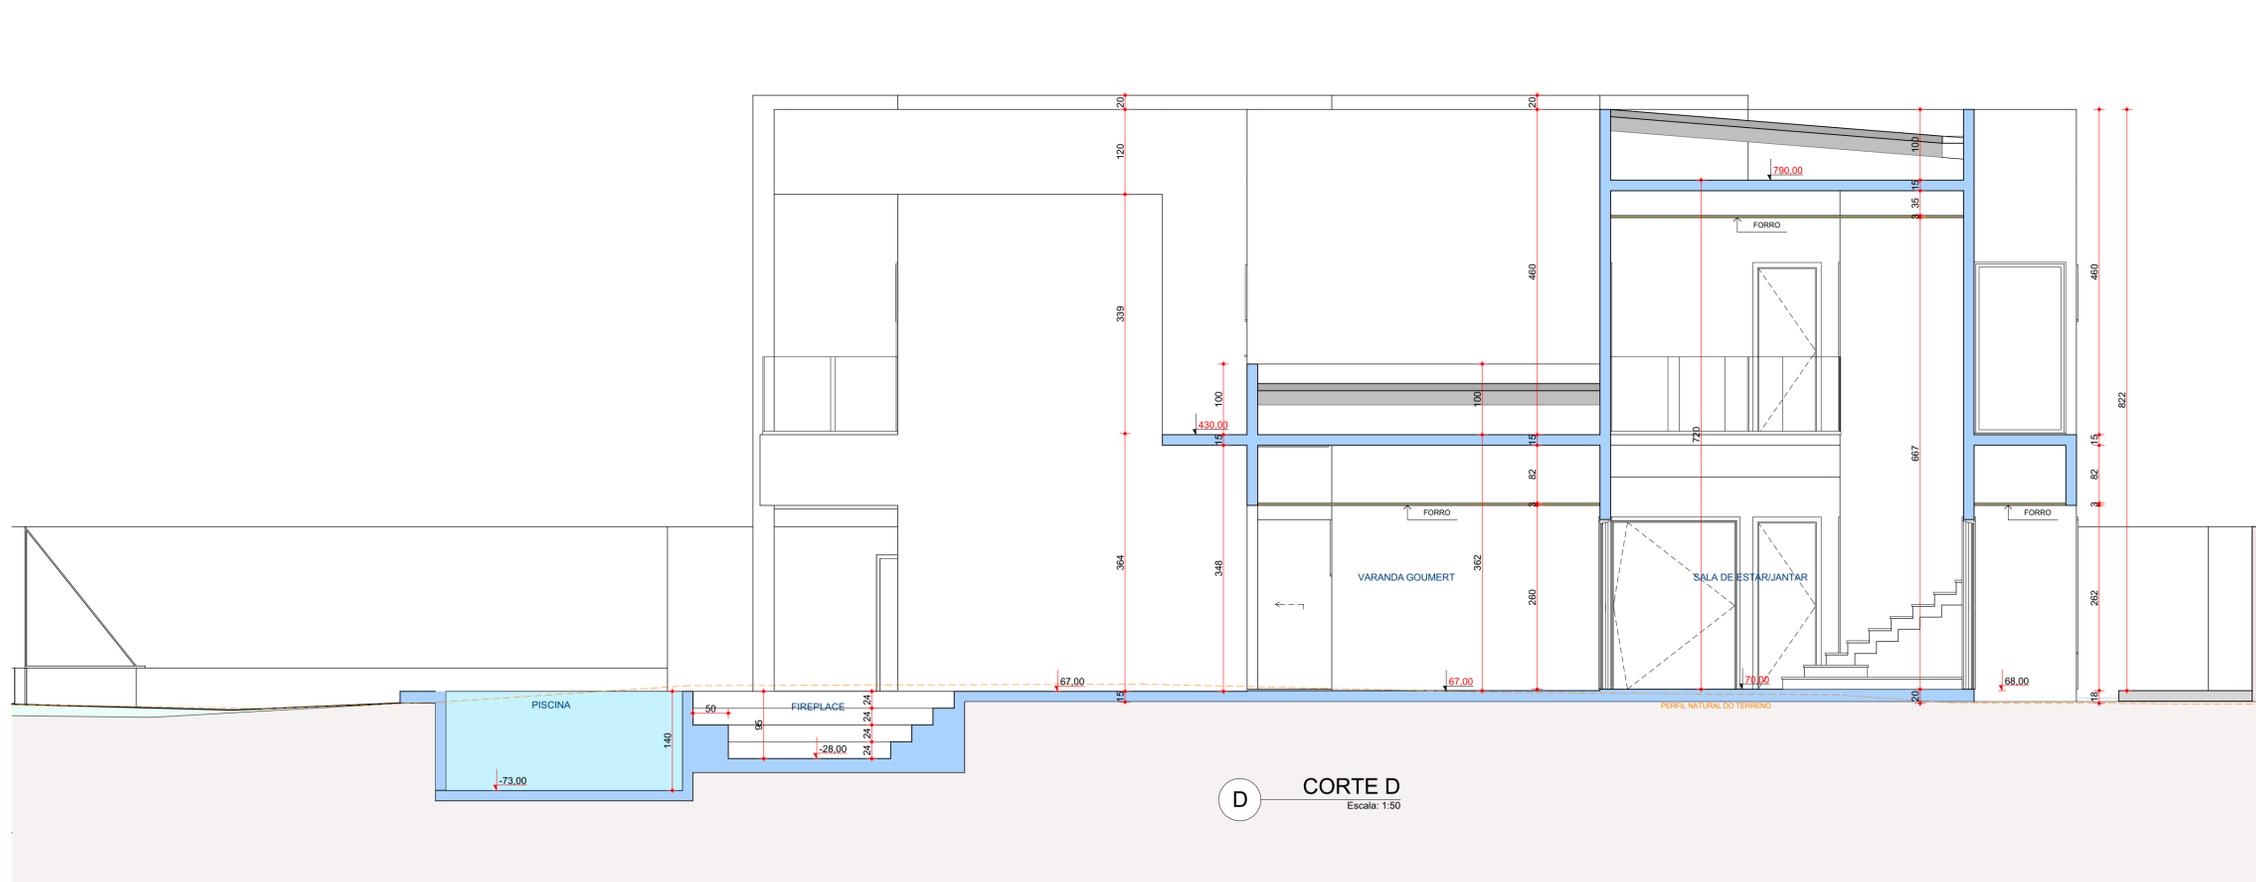

D CORTE D
Escala: 1:50

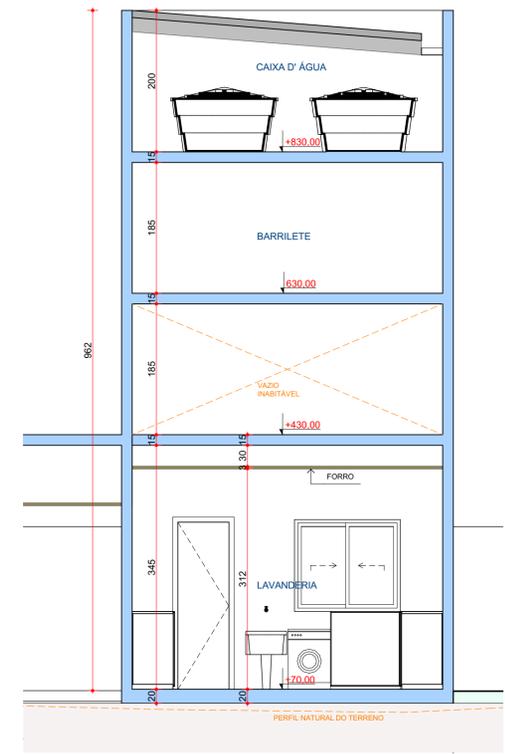

E CORTE E
Escala: 1:50

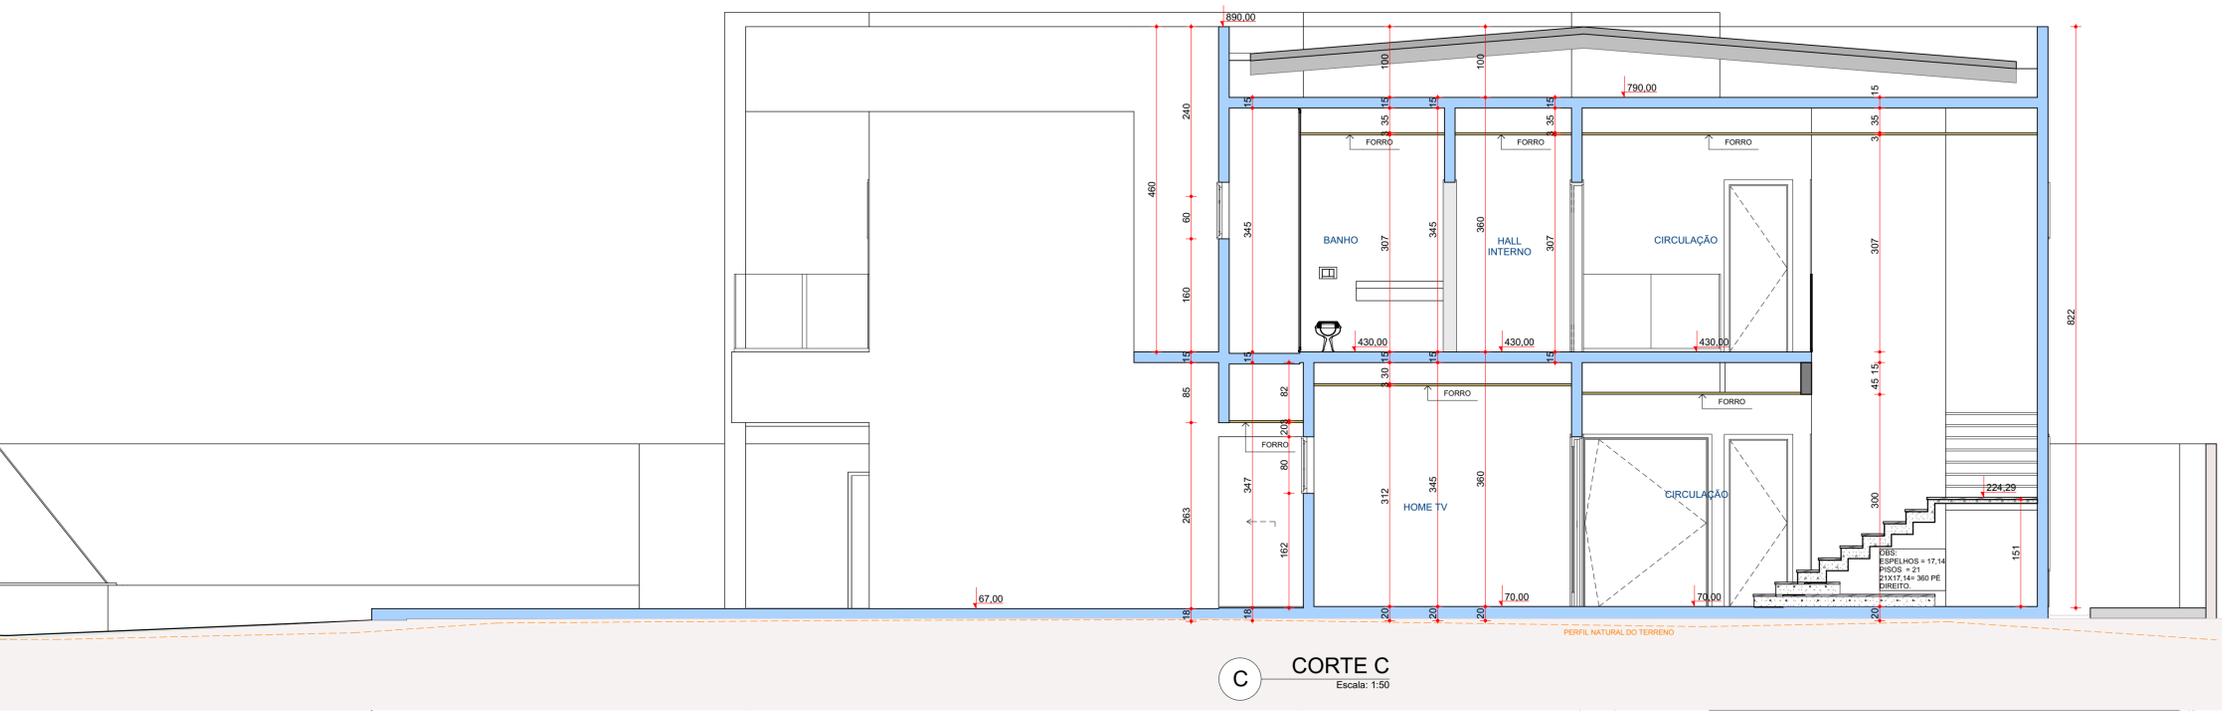


C CORTE C
Escala: 1:50

APROVAÇÃO: PMU		 ARQUITETURA DA FELICIDADE	
PROPRIETÁRIO(A):	[REDACTED]	DECLARAÇÕES:	DECLARO ESTAR CIENTE QUE A APROVAÇÃO DESTE PROJETO NÃO SIGNIFICA O RECONHECIMENTO DA PREFEREÇA DO DIREITO DE PROPRIEDADE DO TERRENO E QUE O HABITE-SE SO SERÁ FORNECIDO PARA PROJETOS EXECUTADOS SEM MODIFICAÇÕES. REDE DE ÁGUAS PLUVIAIS NÃO LIGADA À REDE DE ESGOTO E (VICE-VERSA). PLANTIO DE 01(UMA) ÁRVORE PARA CADA 10,00m² (DEZ METROS) DE PASSADO. QUE DEVERÁ SER MANTIDA PARA FISCALIZAÇÃO NA OBRA. UMA VIA DESTE DOCUMENTO E O RESPECTIVO ALVARÁ DE LICENÇA.
PROJETO:	PROJETO ARQUITETÔNICO PARA CONSTRUÇÃO DE UMA RESIDÊNCIA UNIFAMILIAR	ZONA TIPO	R1-A
LOCAL:	[REDACTED]	ÁREAS:	VER FOLHA 01
ASSINATURAS:	[REDACTED]	PROJETO:	LUIZ MÁRCIO CARVALHO ARQUITETO E URBANISTA CAU-A31804-3
RT EXECUÇÃO:	[REDACTED]	CONTEÚDO:	CORTE C, CORTE D, CORTE E
PROJETO #Pin	EMISSÃO: 26/10/2021	DESENVOLVIMENTO: GABRIELE MOURA	PLOTAGEM: 26/10/2021 05/08 #maisamorpm²

DIRETOR NACIONAL PRESENCIAL: PEDRO CALDEIR BRANCO | DIRETOR NACIONAL AUTOMÁTICO DO NÚMERO DO PROJETO: LUIZMARCIO.COM




FACHADA FRONTAL
Escala: 1:50

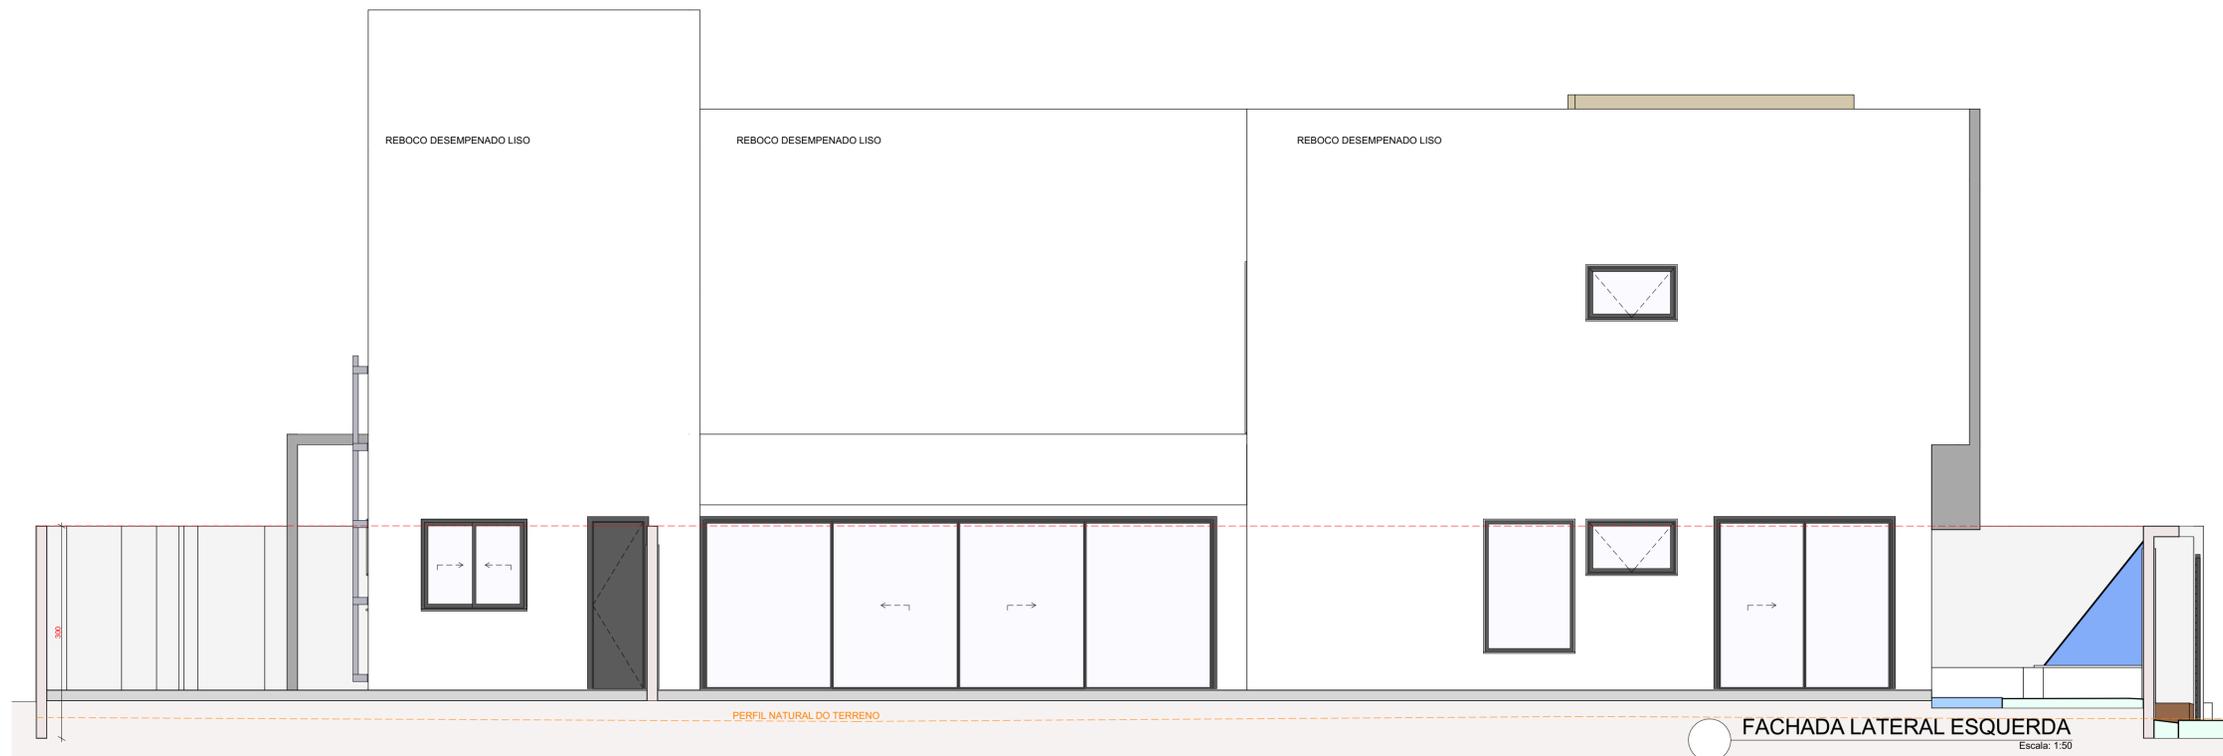


FACHADA LATERAL ESQUERDA
Escala: 1:50

APROVAÇÃO: PMU			
PROPRIETÁRIO(A): [REDACTED]		DECLARAÇÕES: DECLARO ESTAR CIENTE QUE A APROVAÇÃO DESTES PROJETOS NÃO SIGNIFICA O RECONHECIMENTO DA PREFEITURA DO DIREITO DE PROPRIEDADE DO TERRENO E QUE O HABITE-SE SO SERÁ FORNECIDO PARA PROJETOS EXECUTADOS SEM MODIFICAÇÕES: -REDE DE ÁGUAS PLUVIAIS NÃO LIGADA À REDE DE ESGOTO E (VICE-VERSA) -PLANTIO DE 01(UMA) ÁRVORE PARA CADA 10,00m² (DEZ METROS) DE PASSOS; -QUE DEVERÁ SER MANTIDA PARA FISCALIZAÇÃO NA OBRA; LIMA VIA DESTE DOCUMENTO E O RESPECTIVO ALVARÁ DE LICENÇA.	
PROJETO: PROJETO ARQUITETÔNICO PARA CONSTRUÇÃO DE UMA RESIDÊNCIA UNIFAMILIAR		ZONA TIPO R1-A	
LOCAL: [REDACTED]		ÁREAS: VER FOLHA 01	
ASSINATURAS: PROPRIETÁRIO(A): [REDACTED]		PROJETO: LUIZ MÁRCIO CARVALHO ARQUITETO E URBANISTA CAU-A31894-3	
RT EXECUÇÃO: .		CONTEÚDO: FACHADA FRONTAL , FACHADA LATERAL ESQUERDA	
PROJETO: #Pin	EMISSÃO: 26/10/2021	DESENVOLVIMENTO: GABRIELE MOURA	PLOTAGEM: 26/10/2021 06/08 #maismorpom²

DIRETORIA NACIONAL DE REGISTRAÇÃO DE PATENTES E MARCAS - INPI
 RECEBIDO EM 26/10/2021 ÀS 14:05 HORAS
 LUIZ MÁRCIO CARVALHO

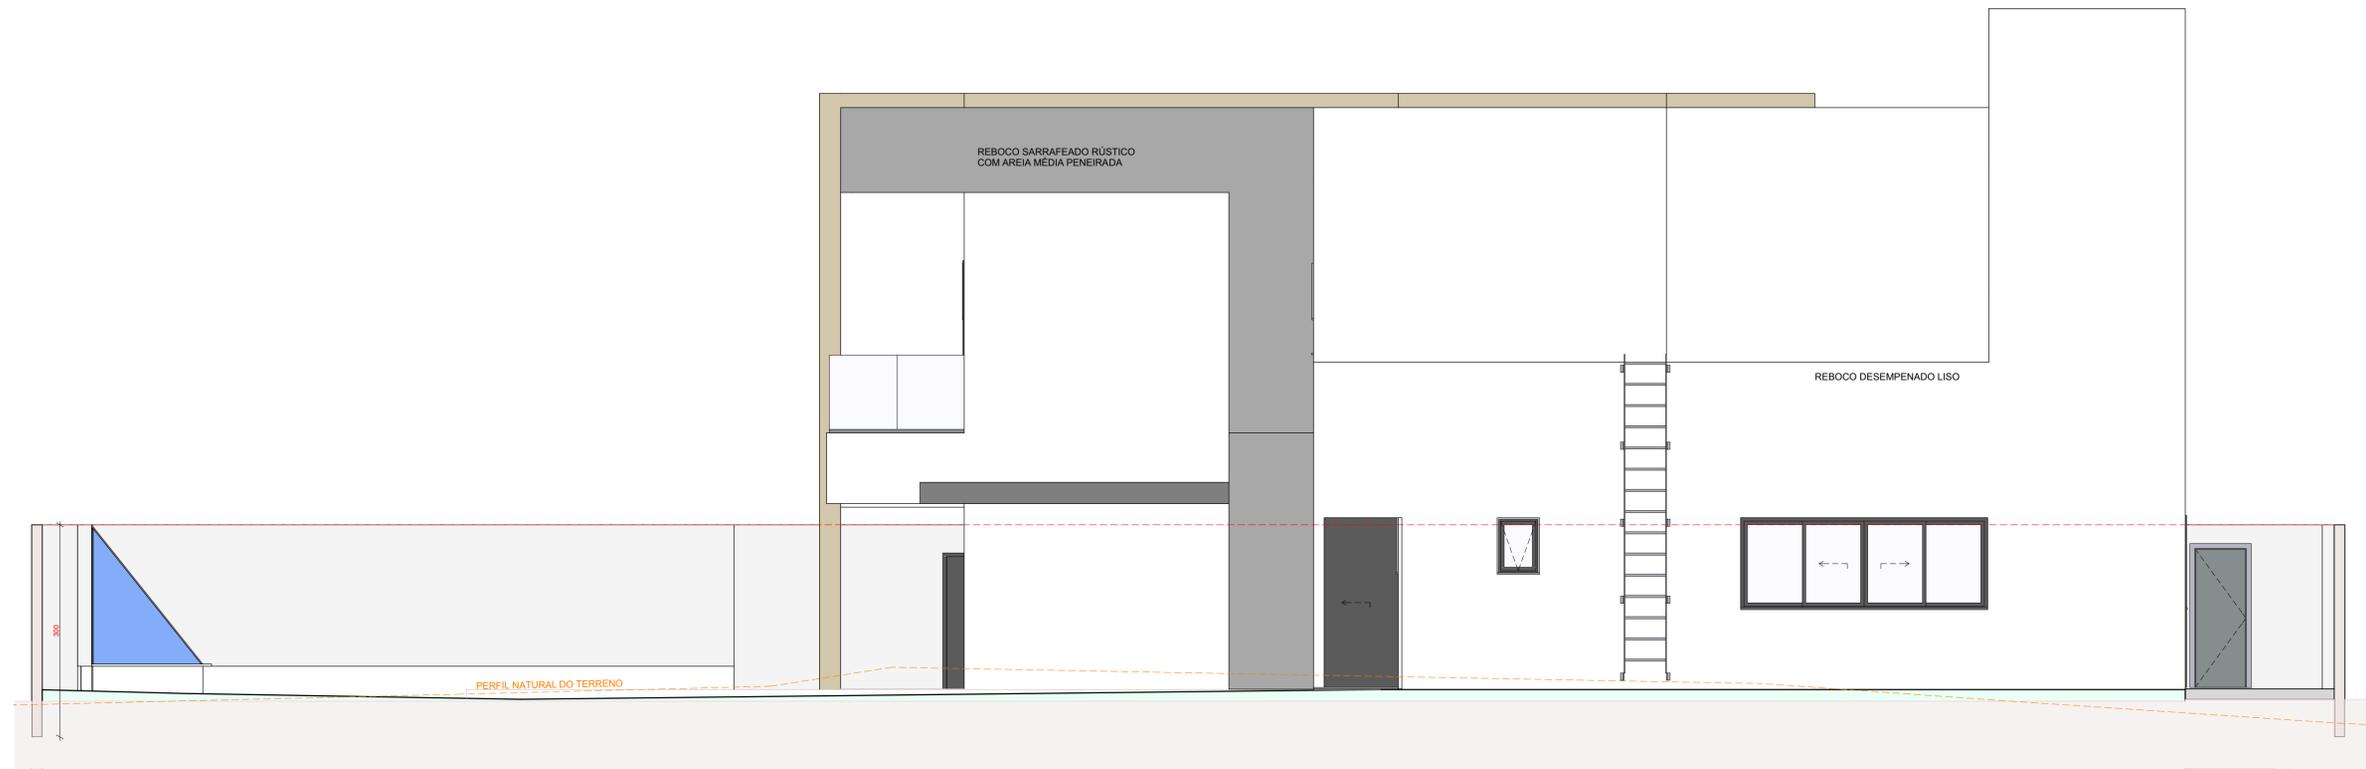

FACHADA POSTERIOR
Escala: 1:50

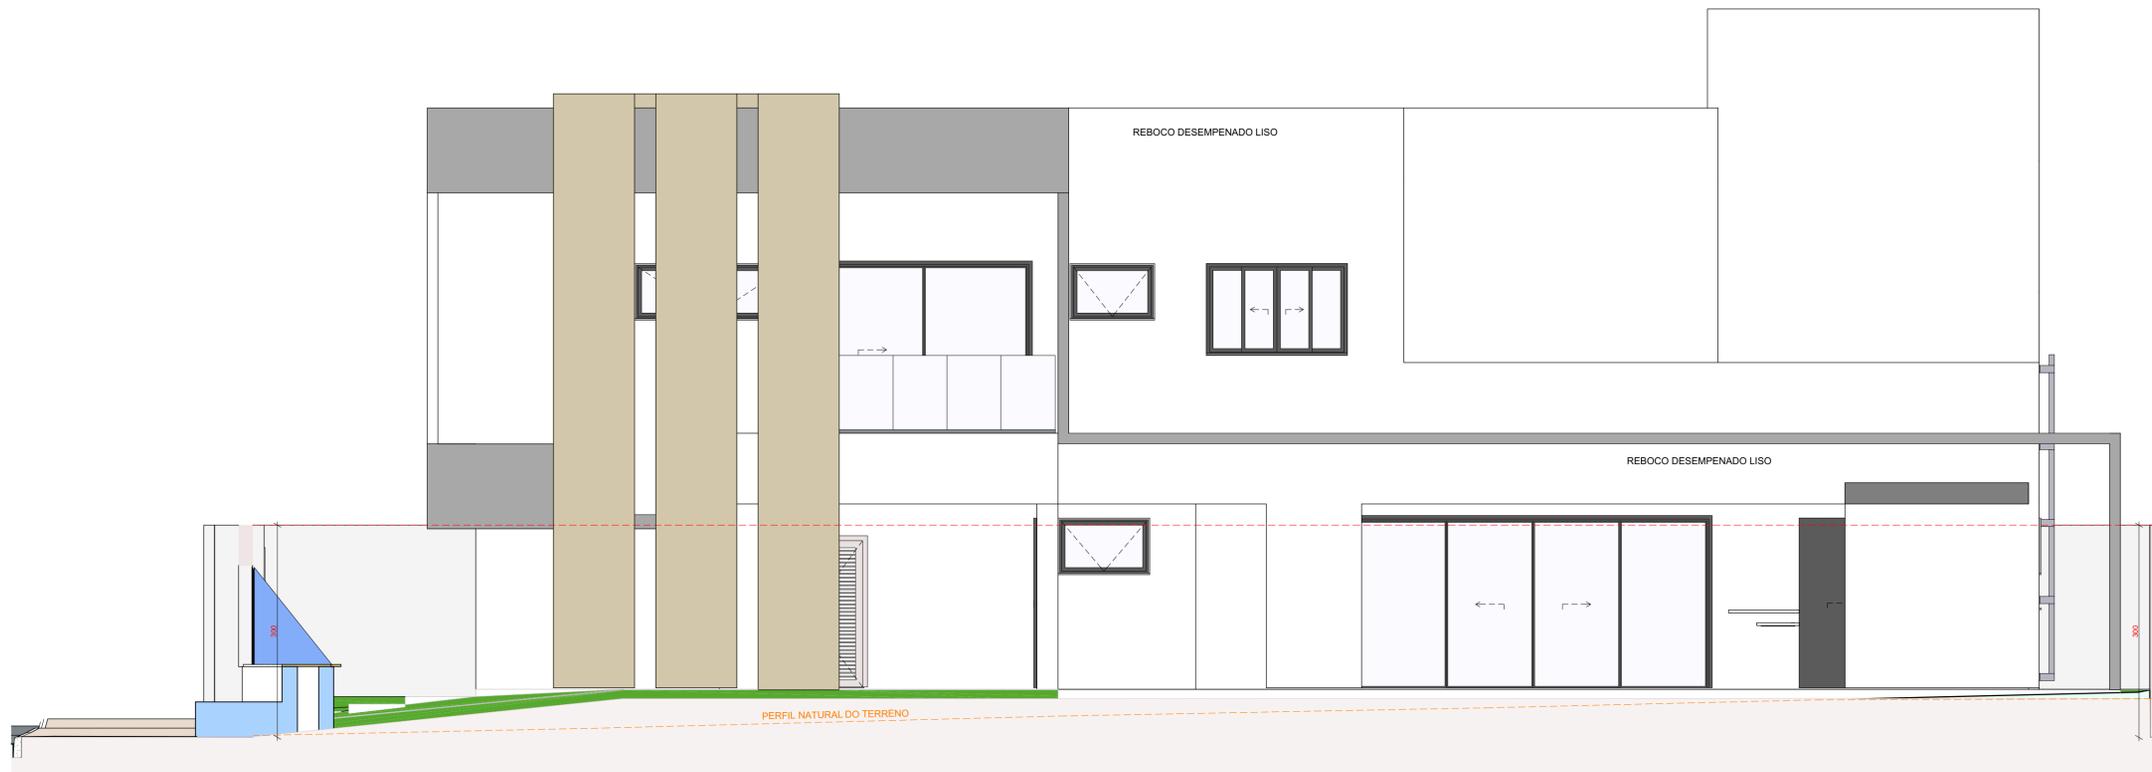

FACHADA LATERAL DIREITA
Escala: 1:50

APROVAÇÃO: PMU			
 LUIZ MÁRCIO ARQUITETURA		ARQUITETURA DA FELICIDADE	
PROPRIETÁRIO(A):	[REDACTED]	DECLARAÇÕES:	DECLARO ESTAR CIENTE QUE A APROVAÇÃO DESTE PROJETO NÃO SIGNIFICA O RECONHECIMENTO DA PREFEITURA DO DIREITO DE PROPRIEDADE DO TERRENO E QUE O HABITE-SE SO SERÁ FORNECIDO PARA PROJETOS EXECUTADOS SEM MODIFICAÇÕES.
PROJETO:	PROJETO ARQUITETÔNICO PARA CONSTRUÇÃO DE UMA RESIDÊNCIA UNIFAMILIAR	ZONA TIPO	R1-A
LOCAL:	[REDACTED]	ÁREAS:	VER FOLHA 01
ASSINATURAS:		PROPRIETÁRIO(A):	FABRÍCIO LUÍZ SCHIMITT CPF: 993.328.386-58
PROJETO:	LUÍZ MÁRCIO CARVALHO ARQUITETO E URBANISTA CAU-A31864-3	RT EXECUÇÃO:	
CONTEÚDO:	FACHADA POSTERIOR, FACHADA LATERAL DIREITA	PROJETO:	#Pin
	EMISSÃO:	DESENVOLVIMENTO:	DESENVOLVIMENTO:
	26/10/2021	GABRIELE MOURA	GABRIELE MOURA
			PLOTAGEM
			26/10/2021
			07/08
			#maisamorpm²